






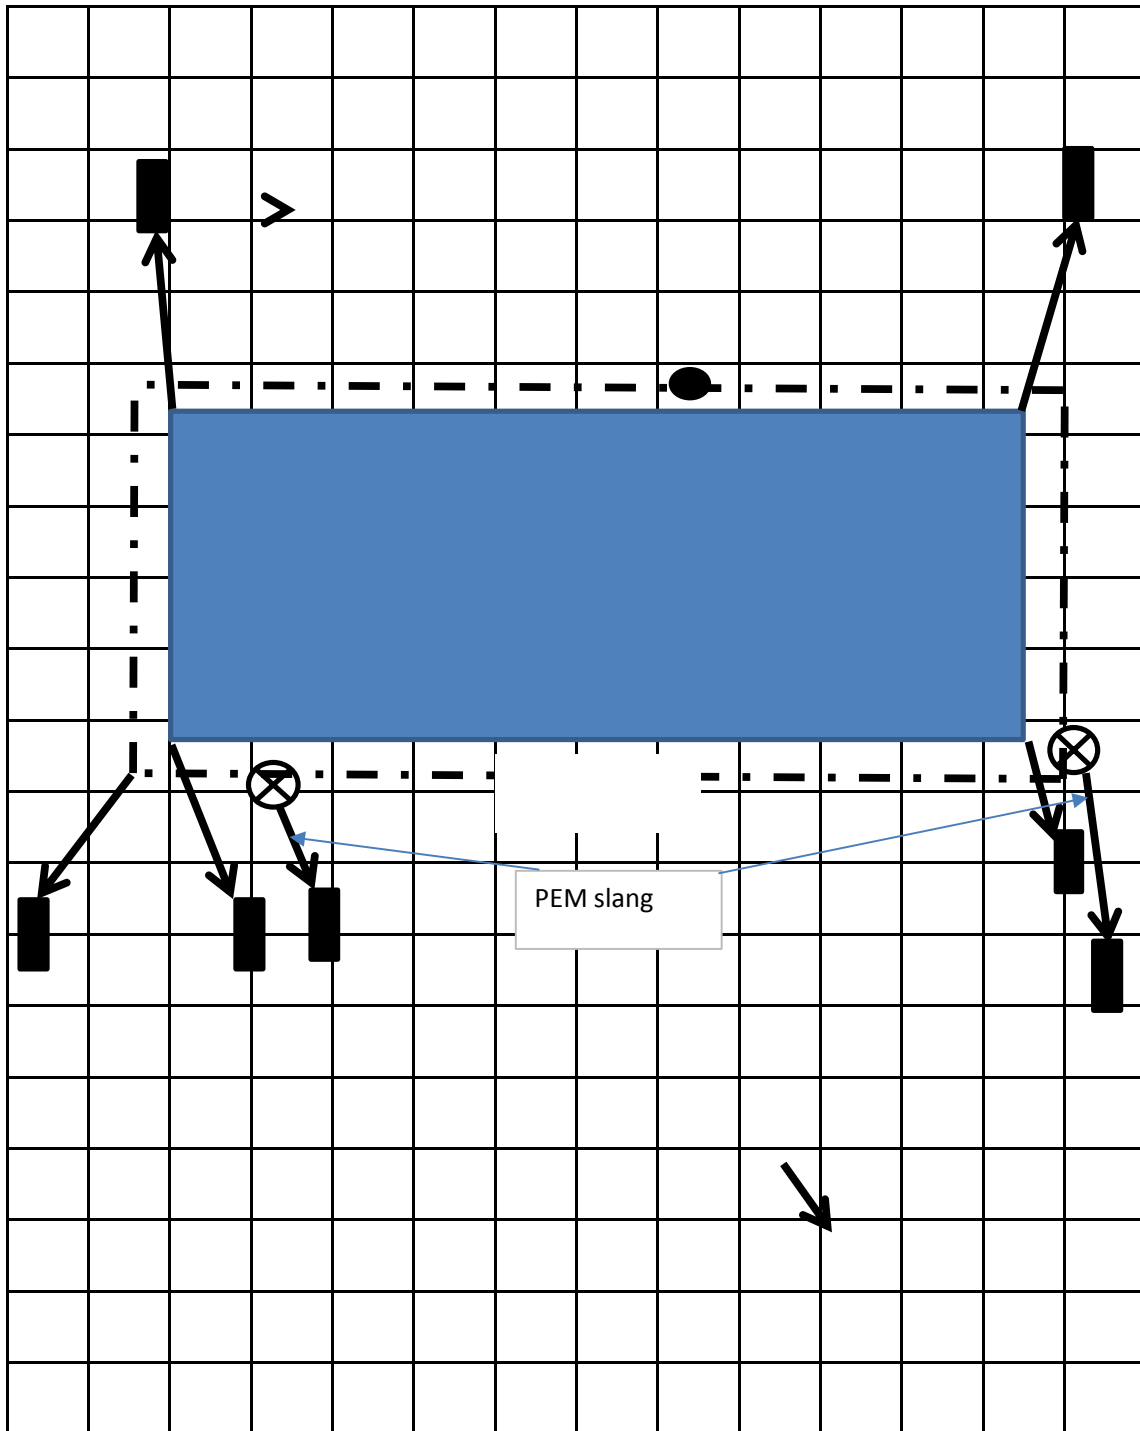

Dräneringsritning

Rita in dräneringsledningen, dräneringsbrunnar och eventuella inspektionsbrunnar. Rita även in hur dagvattenrör är placerade med tillhörande dagvattenbrunn. Samt även eventuella stenistor/LOD.

skala 1:100



- | | | |
|--|--|--|
|  Dräneringsbrunn |  Dagvattenbrunn |  Dräneringsledning |
|  Inspektionsbrunn |  Stenkista/LOD |  Dagvattenledning |