






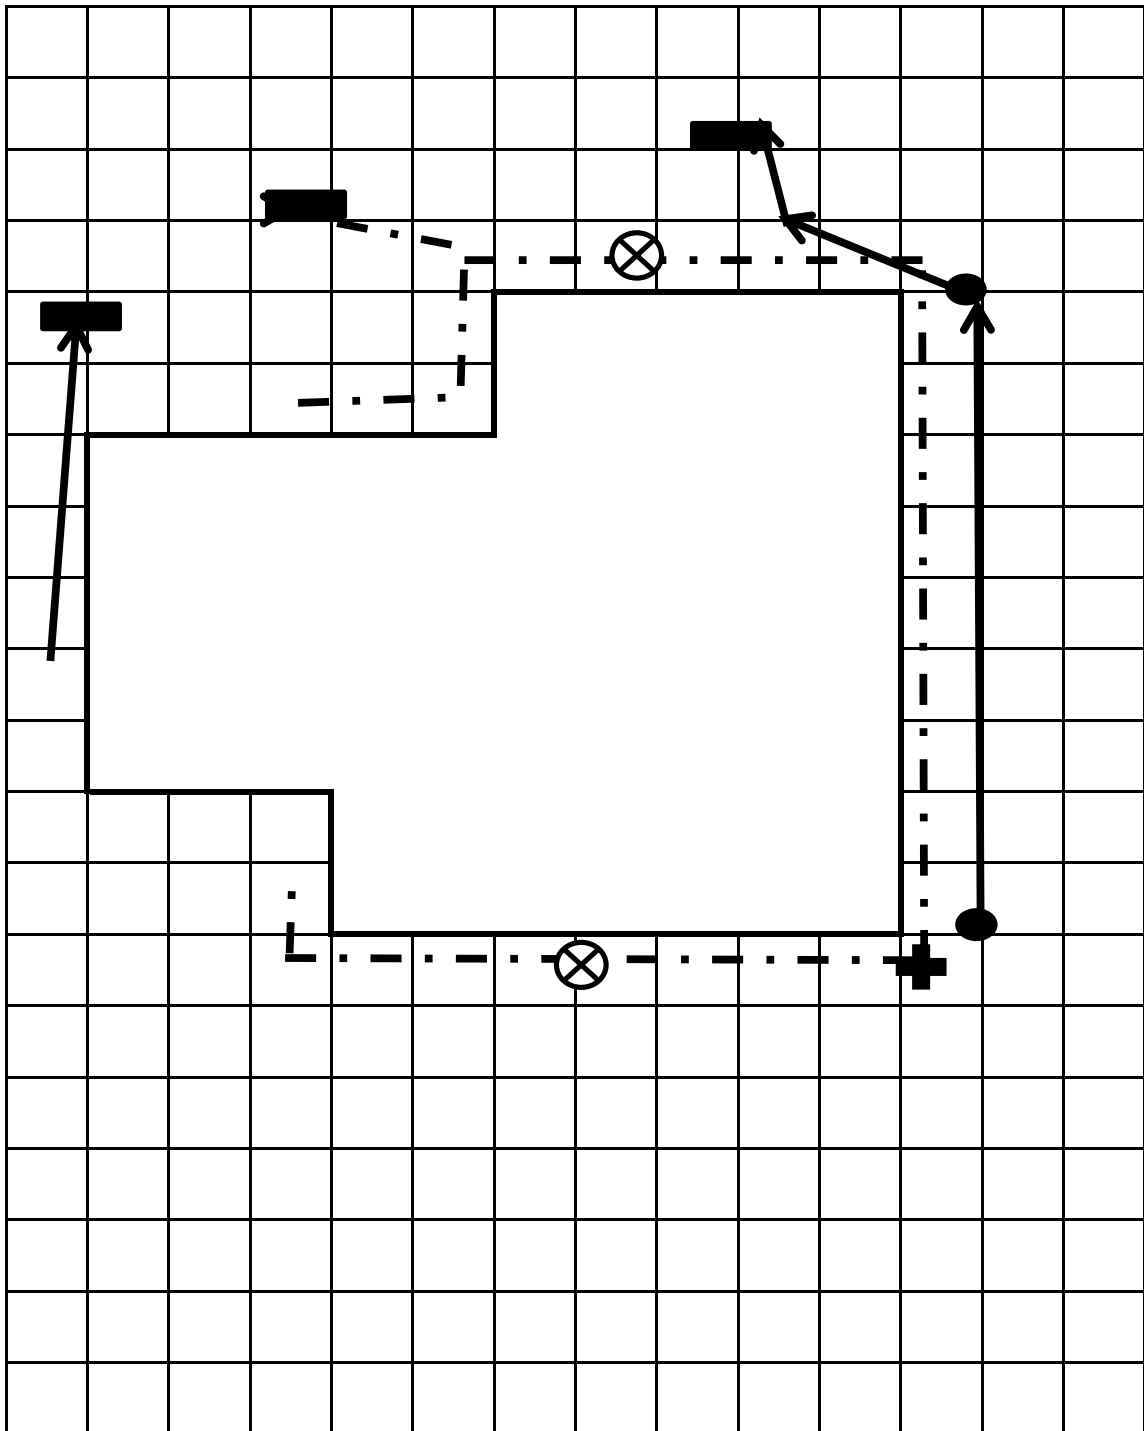

# Dräneringsritning

Rita in dräneringsledningen, dräneringsbrunnar och eventuella inspektionsbrunnar. Rita även in hur dagvattenrör är placerade med tillhörande dagvattenbrunn. Samt även eventuella stenkistor/LOD.

skala 1:100



- |  |   |  |
|--|---|--|
|  Inspektionsrör |  Dräneringsbrunn |  Linjeavvattning/dränledning |
|  Stuprör        |  Sandfångsbrunn  |  Dagvattenledning            |

