


Dräneringsritning

Rita in dräneringsledningen, dräneringsbrunnar och eventuella inspektionsbrunnar. Rita även in hur dagvattenrör är placerade med tillhörande dagvattenbrunn. Samt även eventuella stenistor/LOD.

skala 1:100

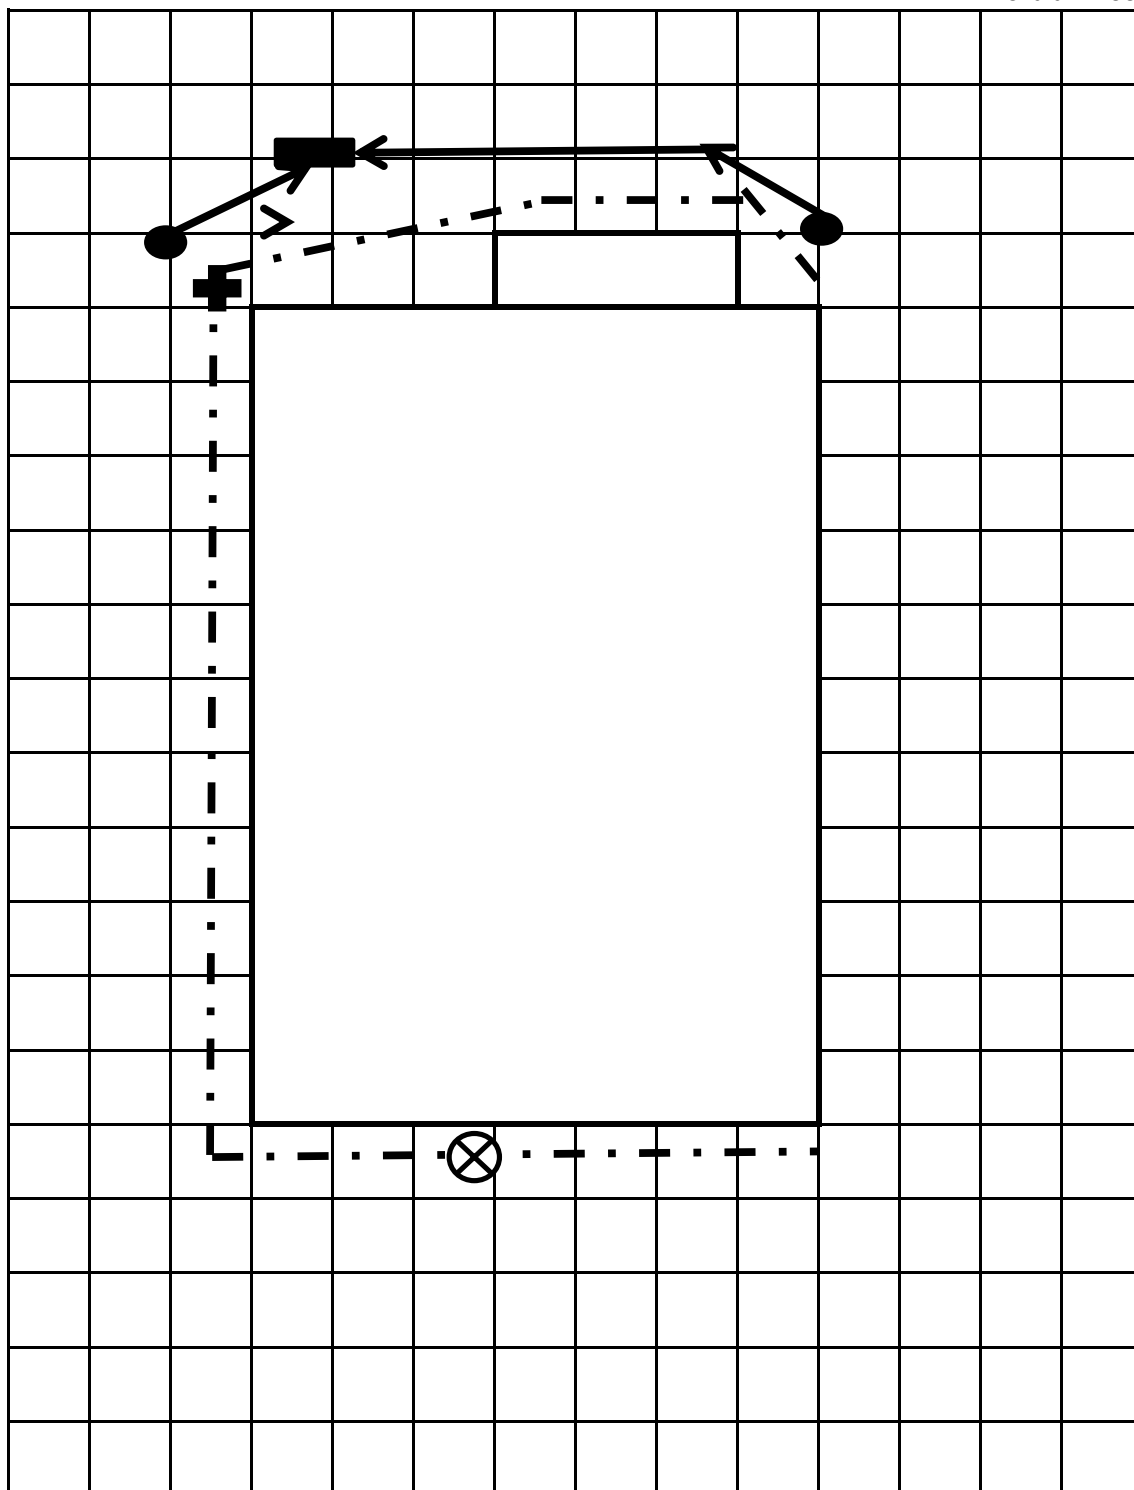

Inspektionsrör



Dräneringsbrunn

Linjeavvattning/dränledning



Stuprör



Sandfångsbrunn



Dagvattenledning

