


Dräneringsritning

Rita in dräneringsledningen, dräneringsbrunnar och eventuella inspektionsbrunnar. Rita även in hur dagvattenrör är placerade med tillhörande dagvattenbrunn. Samt även eventuella stenkistor/LOD.

skala 1:100

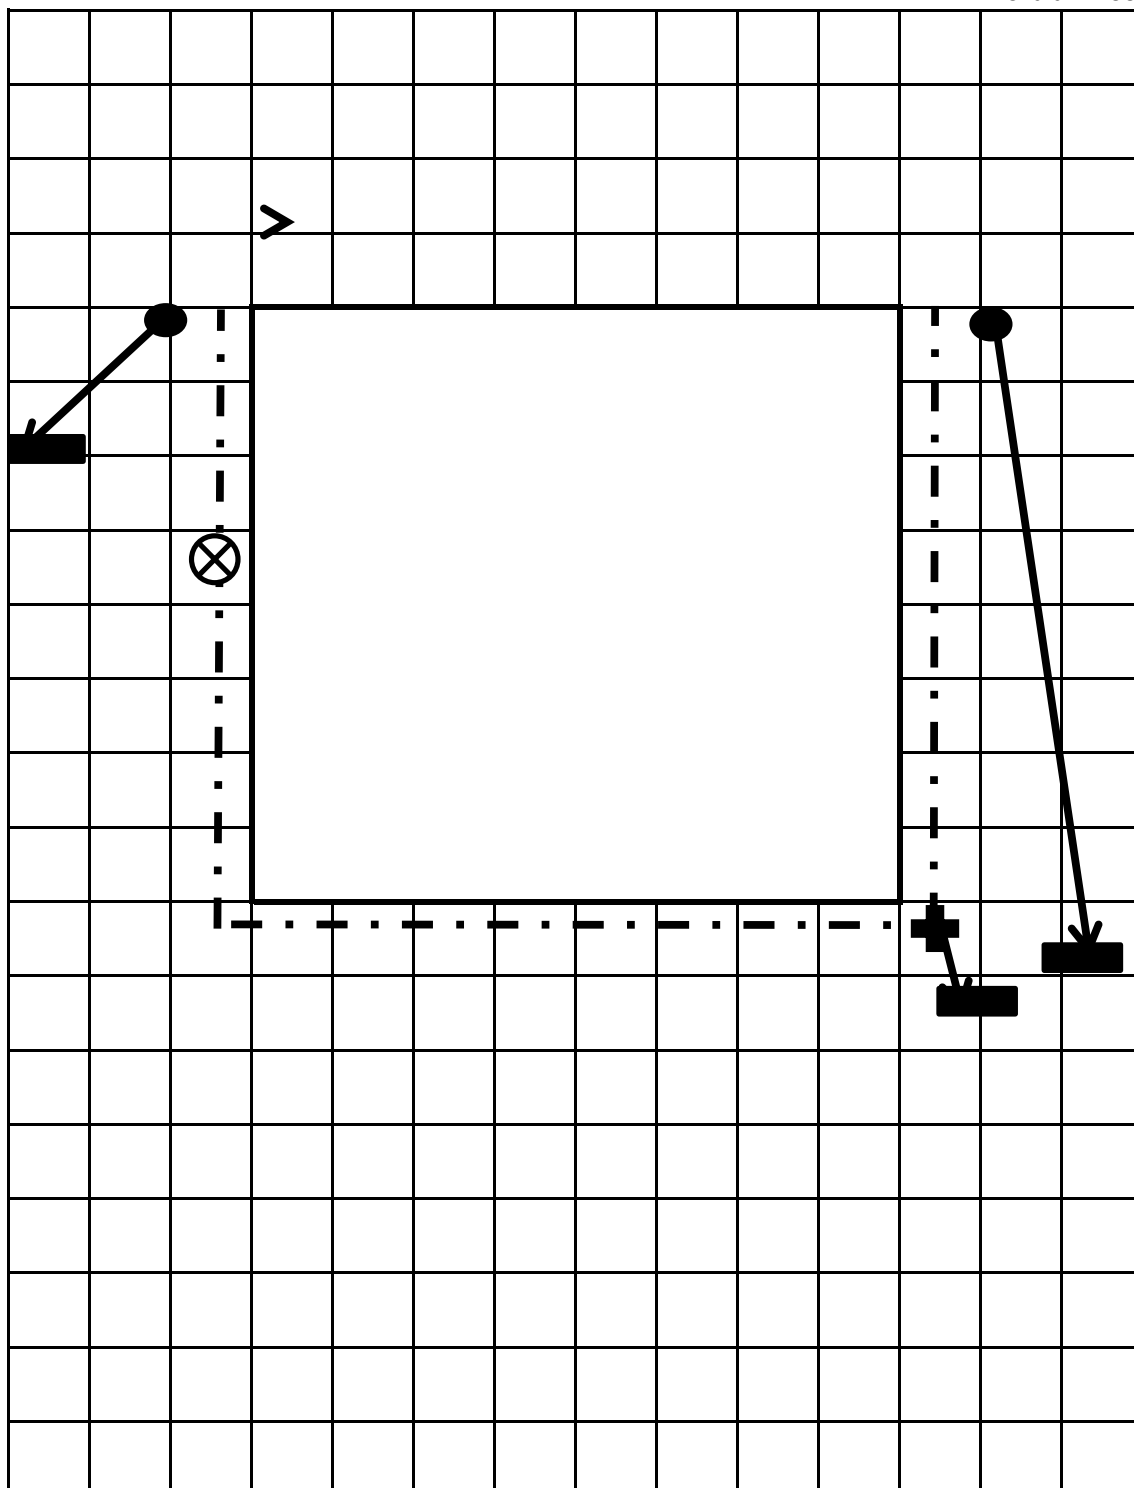

Inspektionsrör



Dräneringsbrunn



Linjeavvattning/dränledning



Stuprör



LOD-magasin



Dagvattenledning

