



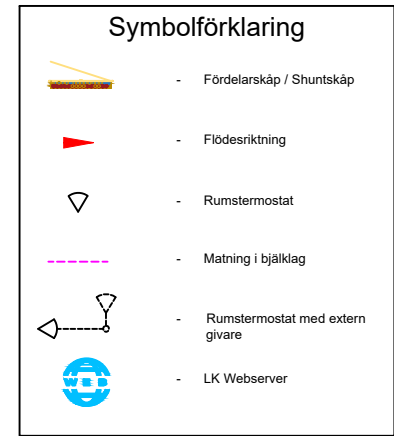

LK Golvvärme – *Värme att längta hem till*

Ketvägen 19

Källarplan

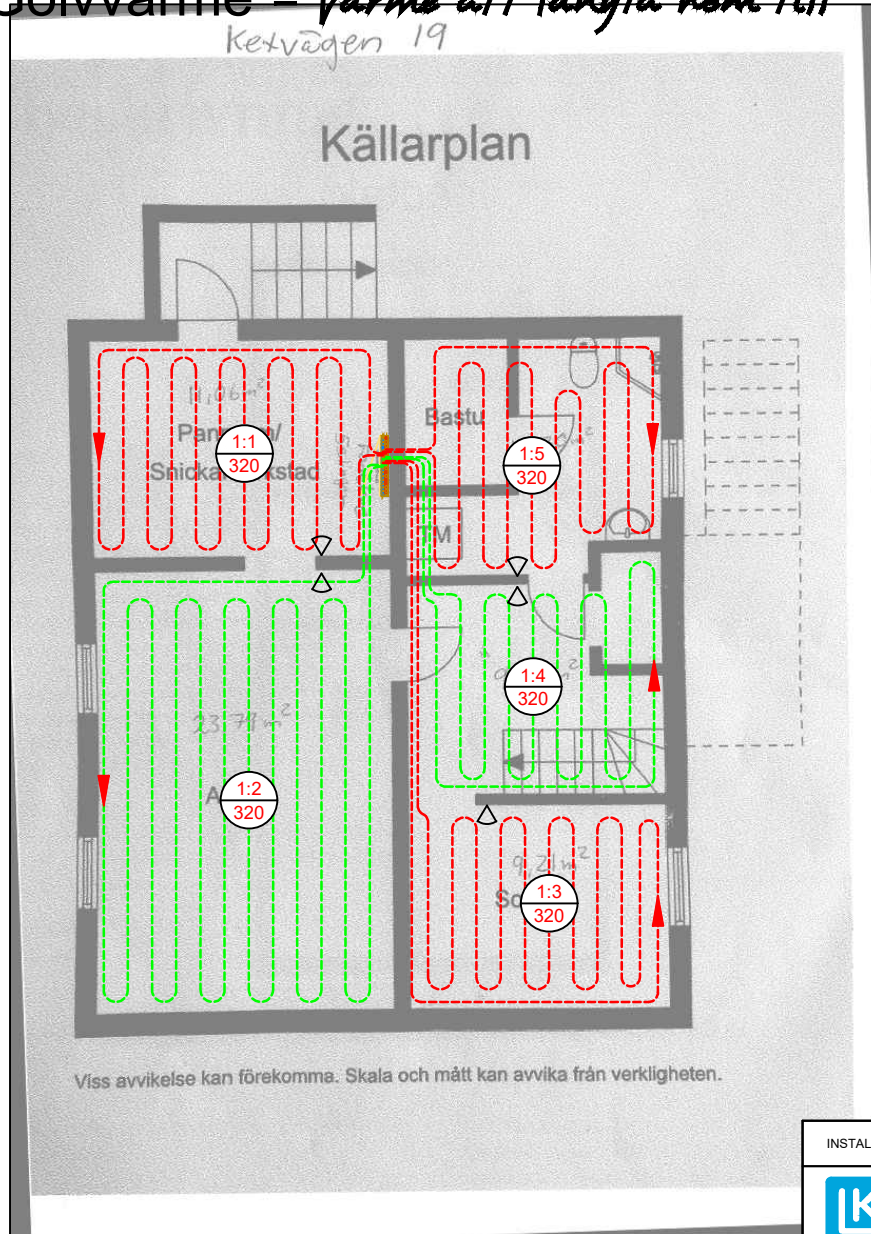

LK Projekt Nr: B18091127
Fördelare: 1
Systemtemp.: 43,0/ 35,1 °C
Flöde: 378 l/h / 6,3 l/min
Max tryckfall: 15,5 kPa

Krets	System	c/c	Längd(m)	Inj.värde VKF RF
1	L16	320	36,4	0,50
2	L16	320	78,4	4,50
3	L16	320	42,8	0,50
4	L16	320	35,7	0,50
5	L16	320	35,8	0,50

BET	ANT	ÄNDRINGEN AVSER	SIGN	DATUM

INSTALLATIONSFÖRSLAG LK GOLVVÄRME		162661MAH		DATUM 2018-09-20	
LK Systems AB Johannesfredsvägen 7 Box 66, 161 26 BROMMA Tel: 08-506 851 00 www.lksystems.se				HANDLÄGGARE MB	
				SKALA 1:100	
				PROJ NR B18091127	RITAD