






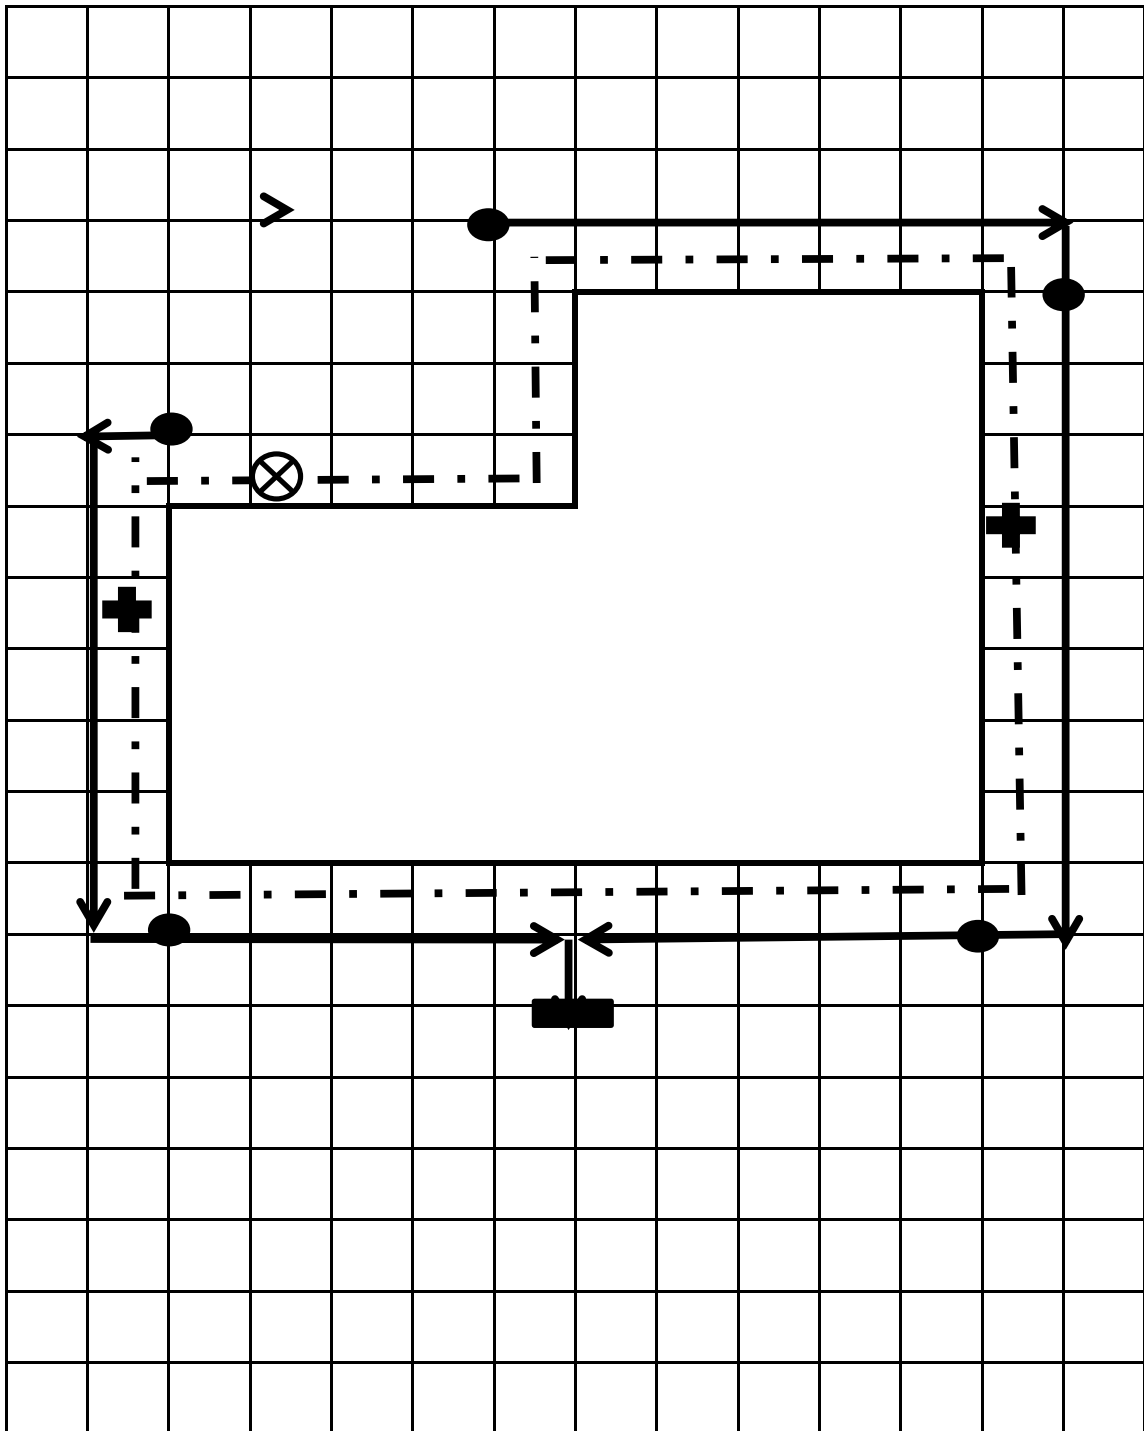

Dräneringsritning

Rita in dräneringsledningen, dräneringsbrunnar och eventuella inspektionsbrunnar. Rita även in hur dagvattenrör är placerade med tillhörande dagvattenbrunn. Samt även eventuella stenistor/LOD.

skala 1:100



- | | | |
|--|---|--|
|  Inspektionsrör |  Dräneringsbrunn |  Linjeavvattning/dränledning |
|  Stuprör |  Sandfångsbrunn |  Dagvattenledning |

