






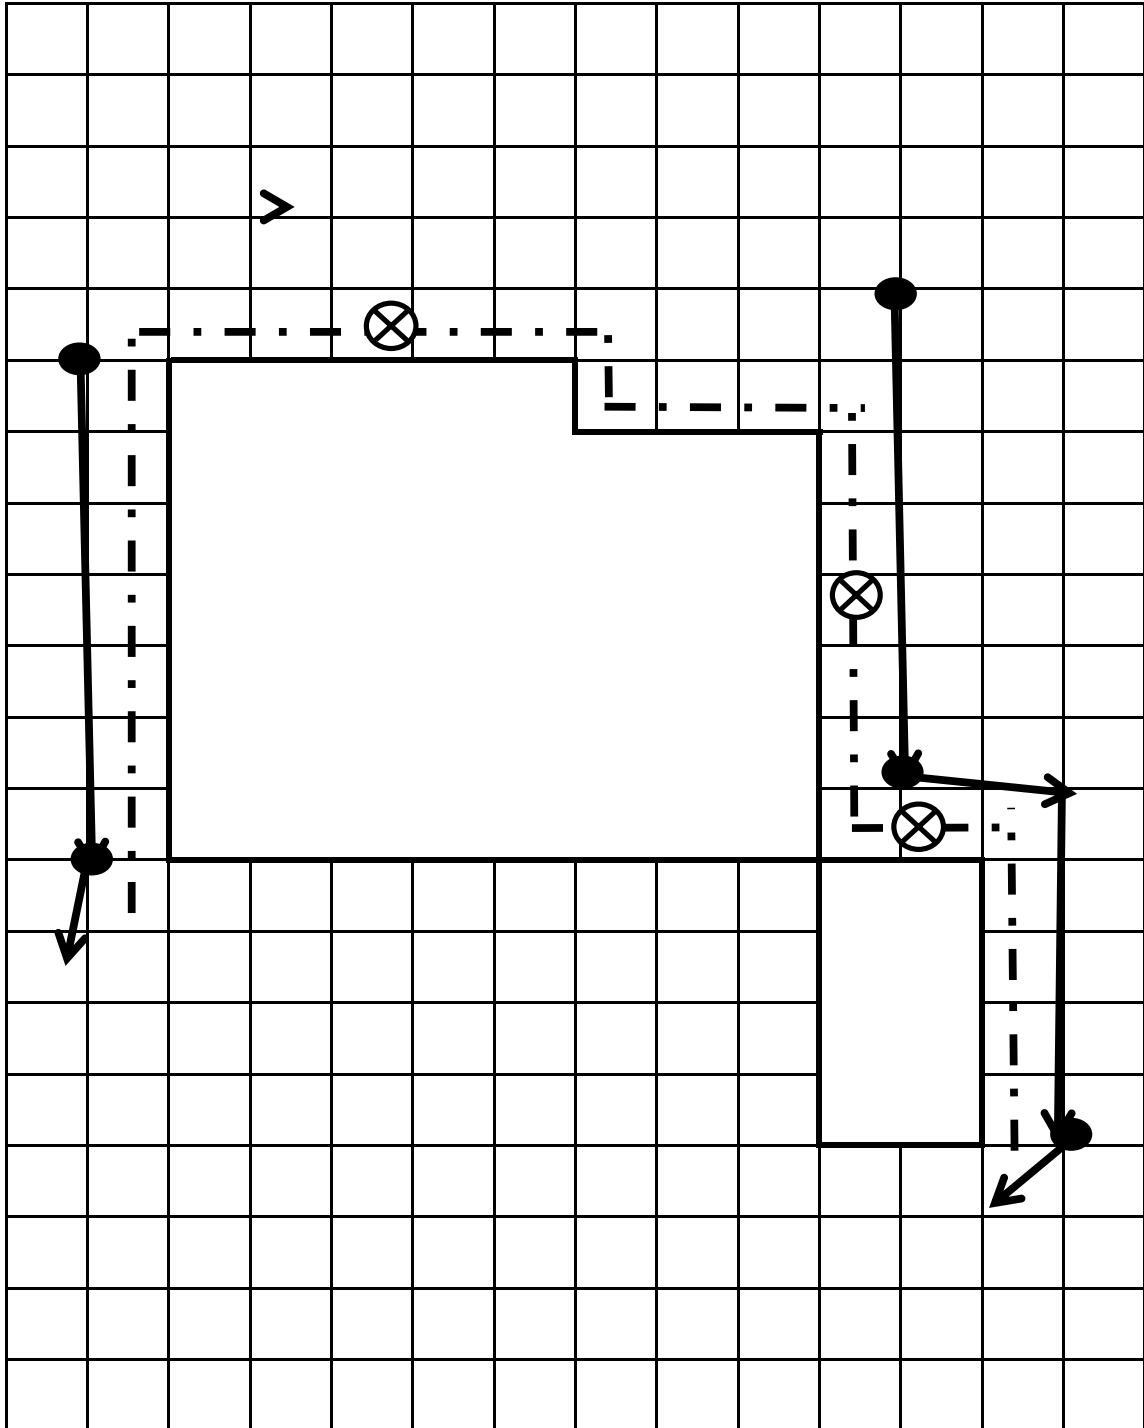

Dräneringsritning

Rita in dräneringsledningen, dräneringsbrunnar och eventuella inspektionsbrunnar. Rita även in hur dagvattenrör är placerade med tillhörande dagvattenbrunn. Samt även eventuella stenistor/LOD.

skala 1:100



- | | | | | | |
|---|----------------|---|-----------------|--|-----------------------------|
|  | Inspektionsrör |  | Dräneringsbrunn |  | Linjeavvattning/dränledning |
|  | Stuprör |  | Sandfångsbrunn |  | Dagvattenledning |

